



PODÉLNÝ ŘEZ
1:50

CELKOVÁ DÉLKA ÚPRAVY KOMUNIKACE 24000

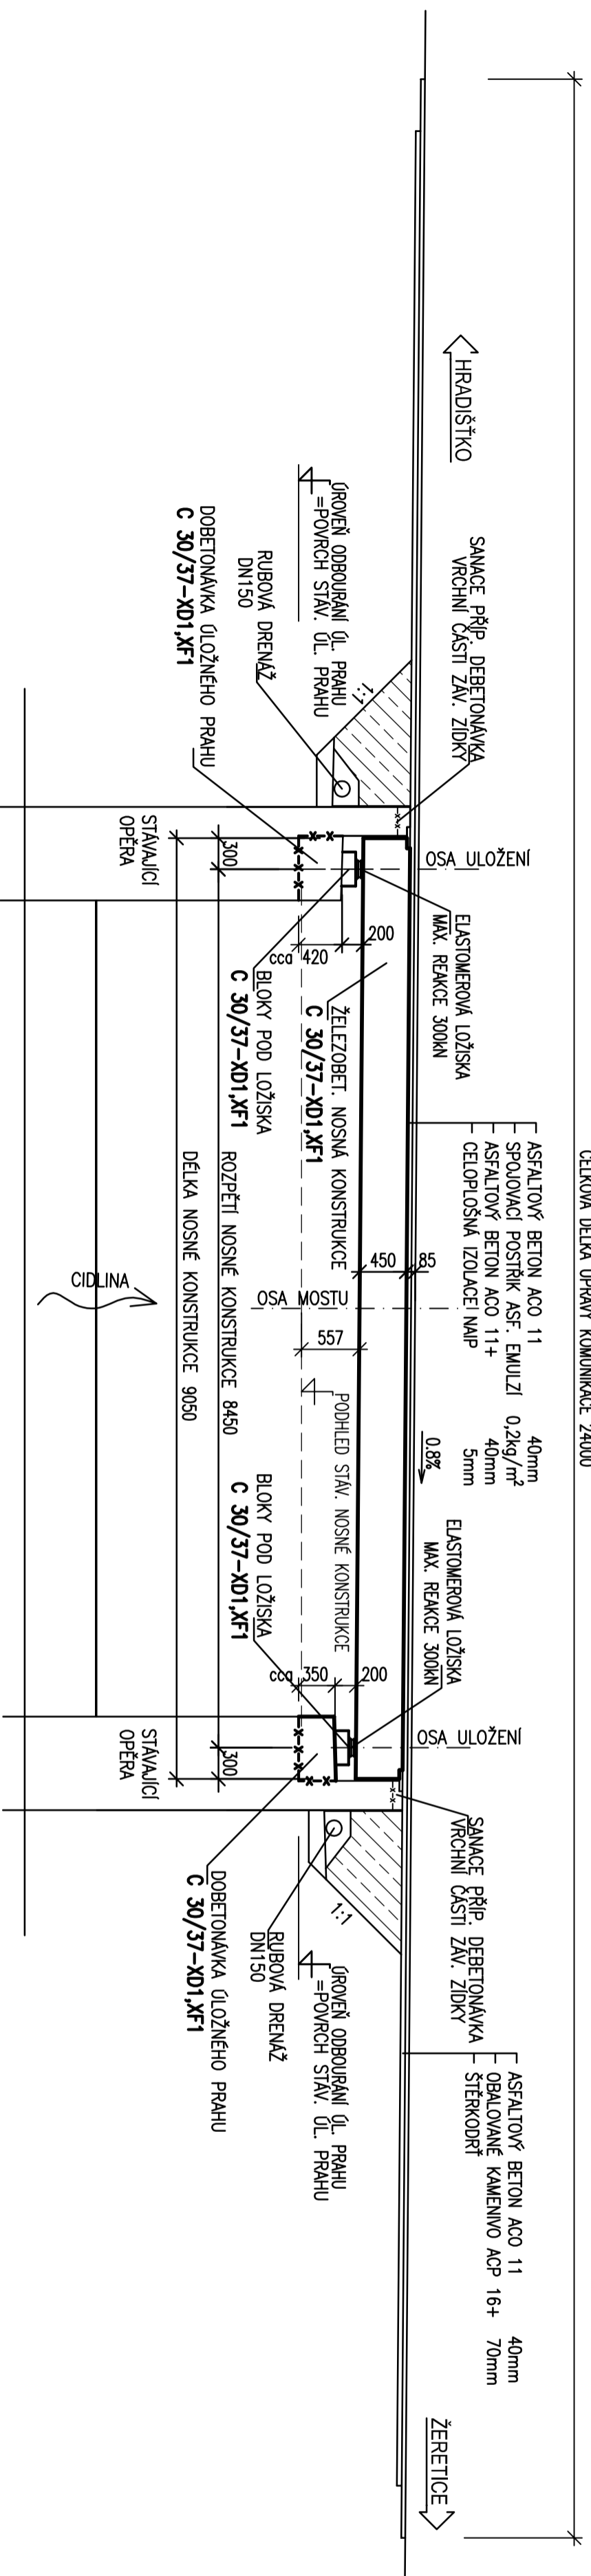


POHLED
1:50

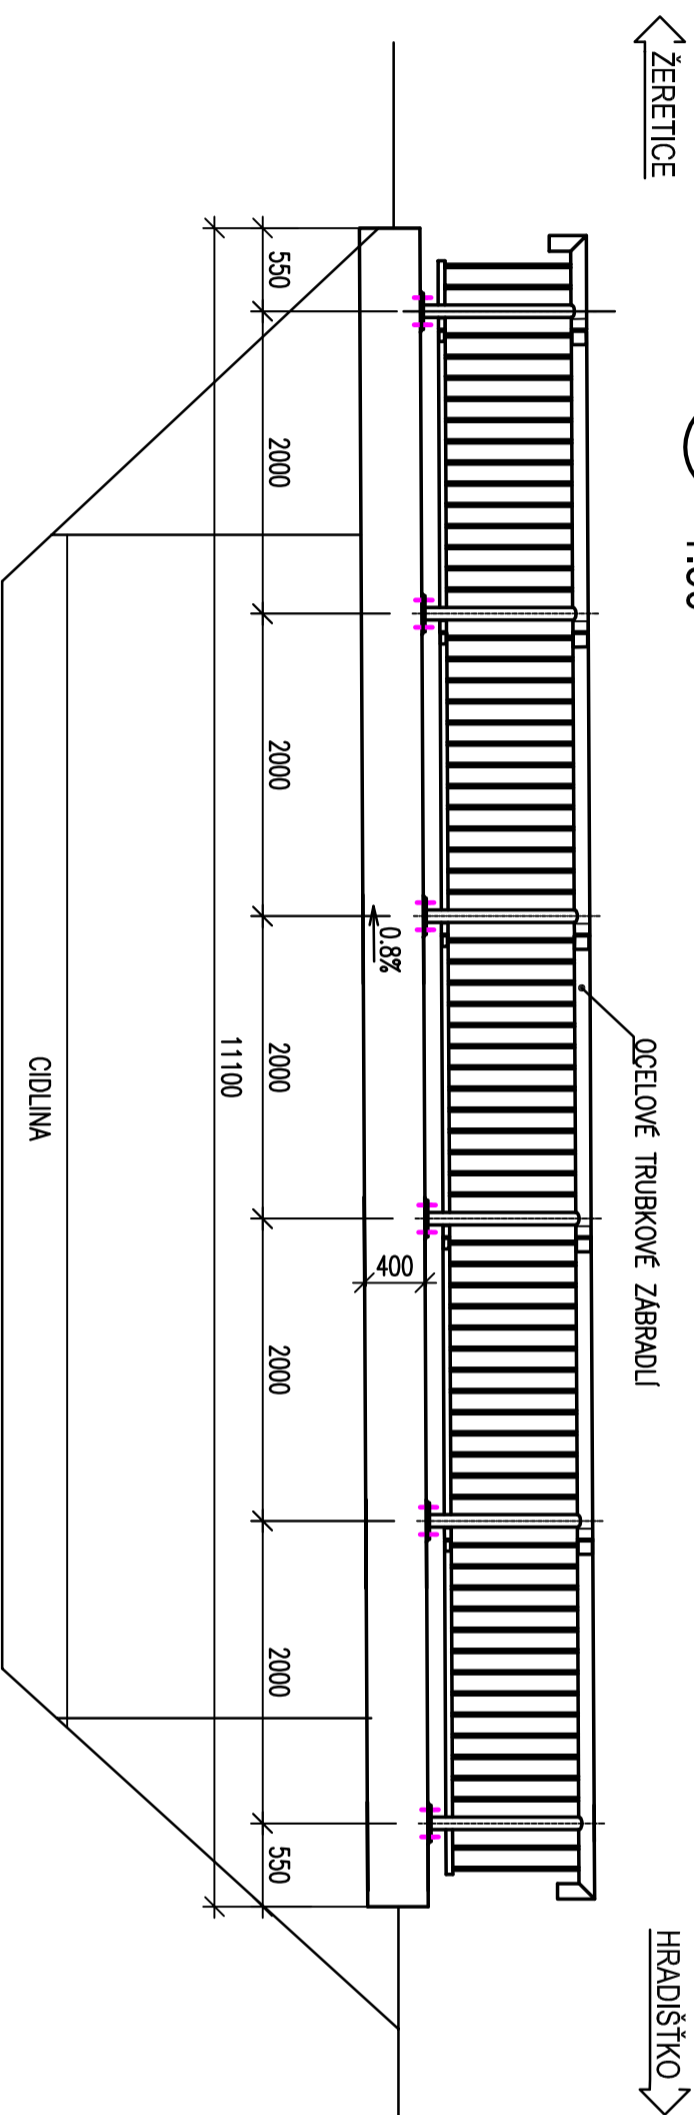

Soutěžní systém : S-JTSK
Výškový systém : BpV

SO 201

Krešle:	ING. JOSEF POŘÍČKÝ	
Zpracovatel:	ING. JOSEF POŘÍČKÝ	
Zodp. projektant:	ING. JOSEF POŘÍČKÝ	
Hlavní projektant:	ING. JOSEF POŘÍČKÝ	
Technická kontrola:	ING. STANISLAV NETOLICKÝ	<i>Netolický</i>
Reditor: KRALOVÉHRADCEKÝ	Okres: JIHLAVA	Obec: ZĚRETIČICE
Investor: OBEC ZĚRETIČICE		
Arch. č.:	3364 - 11 - 3	Stupeň: DSP+ZDS
Datum:	05/2012	Arch. č.:
Formát:	3 A4	Datum:
Měřítko:	1:50	Formát:
Kódy: m, mm	C.4	Měřítko:

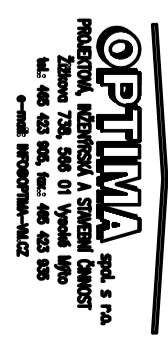

OPTIMA spol. s r.o.
PROJEKČNÍ, INŽENÝRSKÁ A STAVEBNÍ ČINNOST
Zámek 726, 296 01 Vněštní Mlýnský
tel.: 465 433 505, fax: 465 433 505
e-mail: info@optima-nlcz.cz