


PRÍČNÝ ŘEZ  
1:25

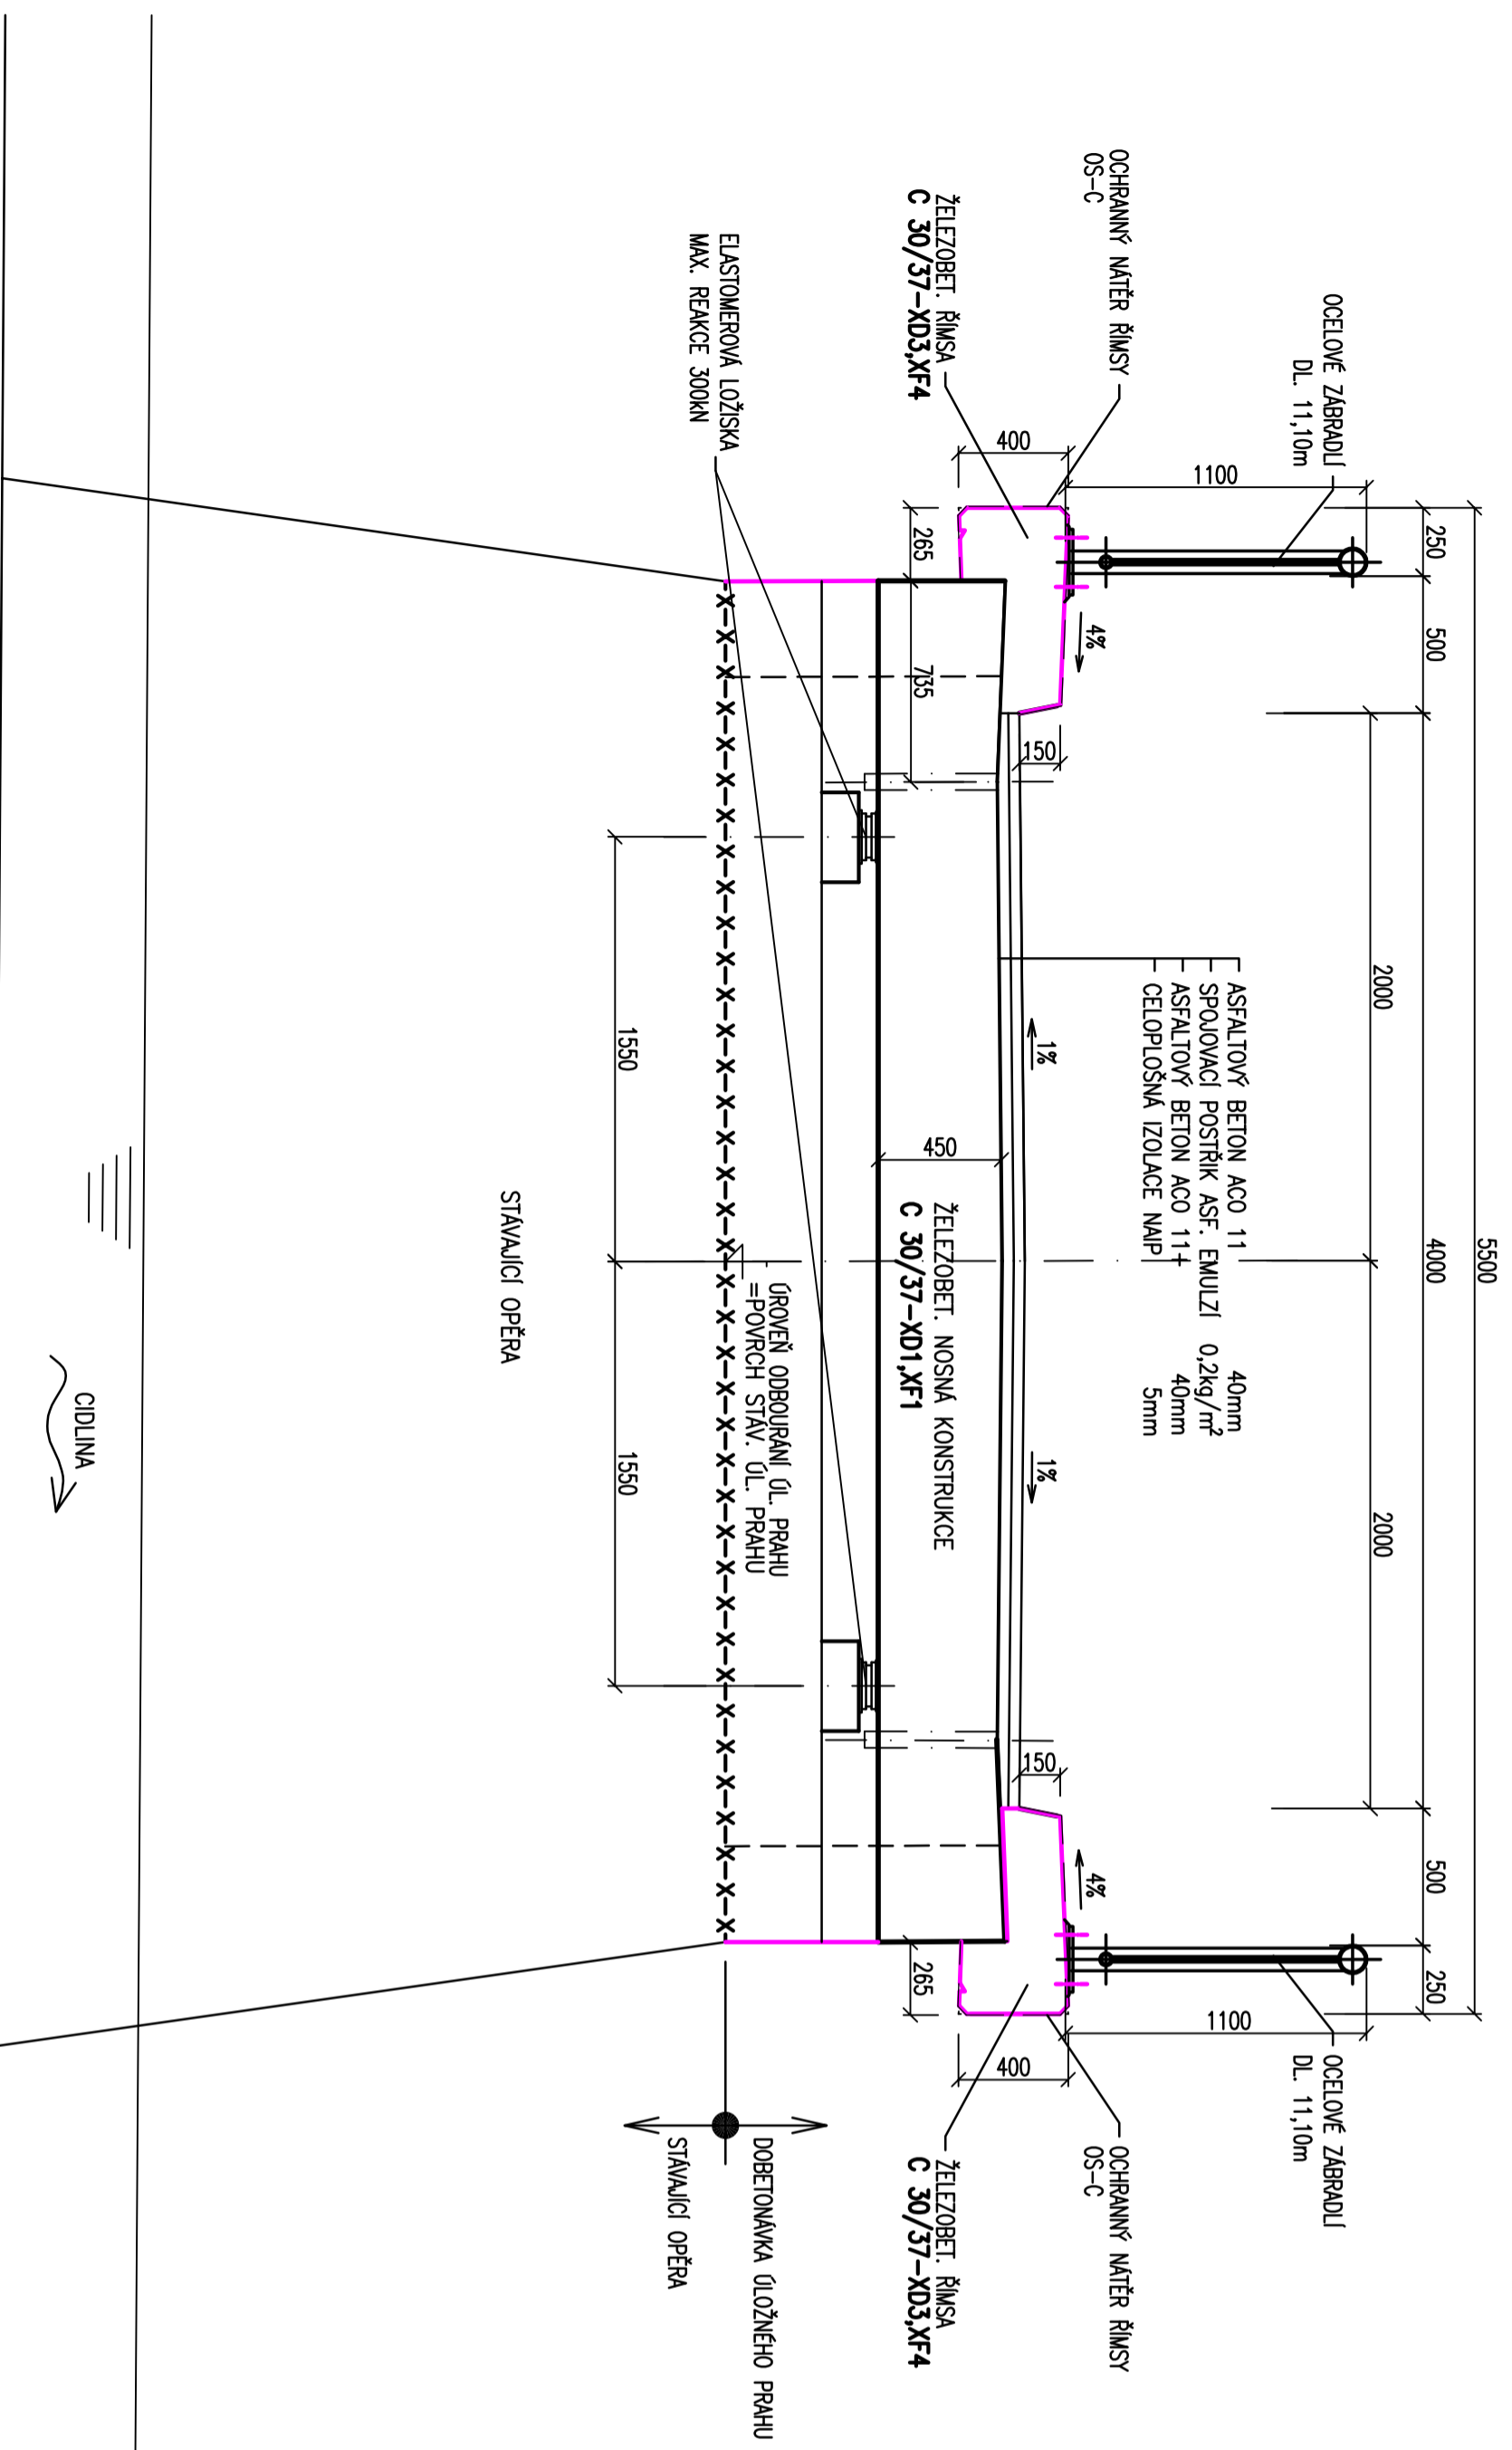

Soutěžní systém : S-ÚTSK  
Výběrový systém : BpV

SO 201

Krešle:	ING. JOSEF POŘÍČKÝ	
Zpracovatel:	ING. JOSEF POŘÍČKÝ	<i>Josef Poříčský</i>
Zoob. projektant:	ING. JOSEF POŘÍČKÝ	
Hlavní projektant:	ING. BOHUSLAV ŠEBEŘAL	
Technická kontrola:	ING. STANISLAV METOLICKÝ	<i>Stav</i>
Redaktor:	KRALOVHRADECKÝ Ústecký ústř. úřad	Okres: ŽERETICE
Investor:	OBEC ŽERETICE	
Arch. č.:	3364 - 11 - 3	Stupeň: DSP+ZDS
Datum:	05/2012	
Formát:	3 A4	
Měřítko:	1:25	Číslo příl. výřezu: C.5
Obsah:	PRÍČNÝ ŘEZ	Kódy: m, mm

