




LEGENDA

- Hranice kraje
- Hranice ORP
- Řešené území
- Silnice I. třídy
- Silnice II. třídy
- Železnice
- Koridor dálnice II. třídy (dle ZÚR)
- Koridor silnice I. třídy (dle ZÚR)
- Koridor silnice II. třídy (dle ZÚR)
- Koridor VVN (dle ZÚR)
- Koridor VTL (dle ZÚR)
- Hranice chráněné oblasti přirozené akumulace vod
- Koridor územní rezervy pro kapacitní silnici S5 (dle P)
- Nadregionální biokoridor (dle ZÚR)
- Nadregionální biocentrum (dle ZÚR)
- Regionální biokoridor (dle ZÚR)
- Regionální biocentrum (dle ZÚR)
- Obec s rozšířenou působností pro obec Žeretice
- Obec s pověřeným úřadem pro obec Žeretice

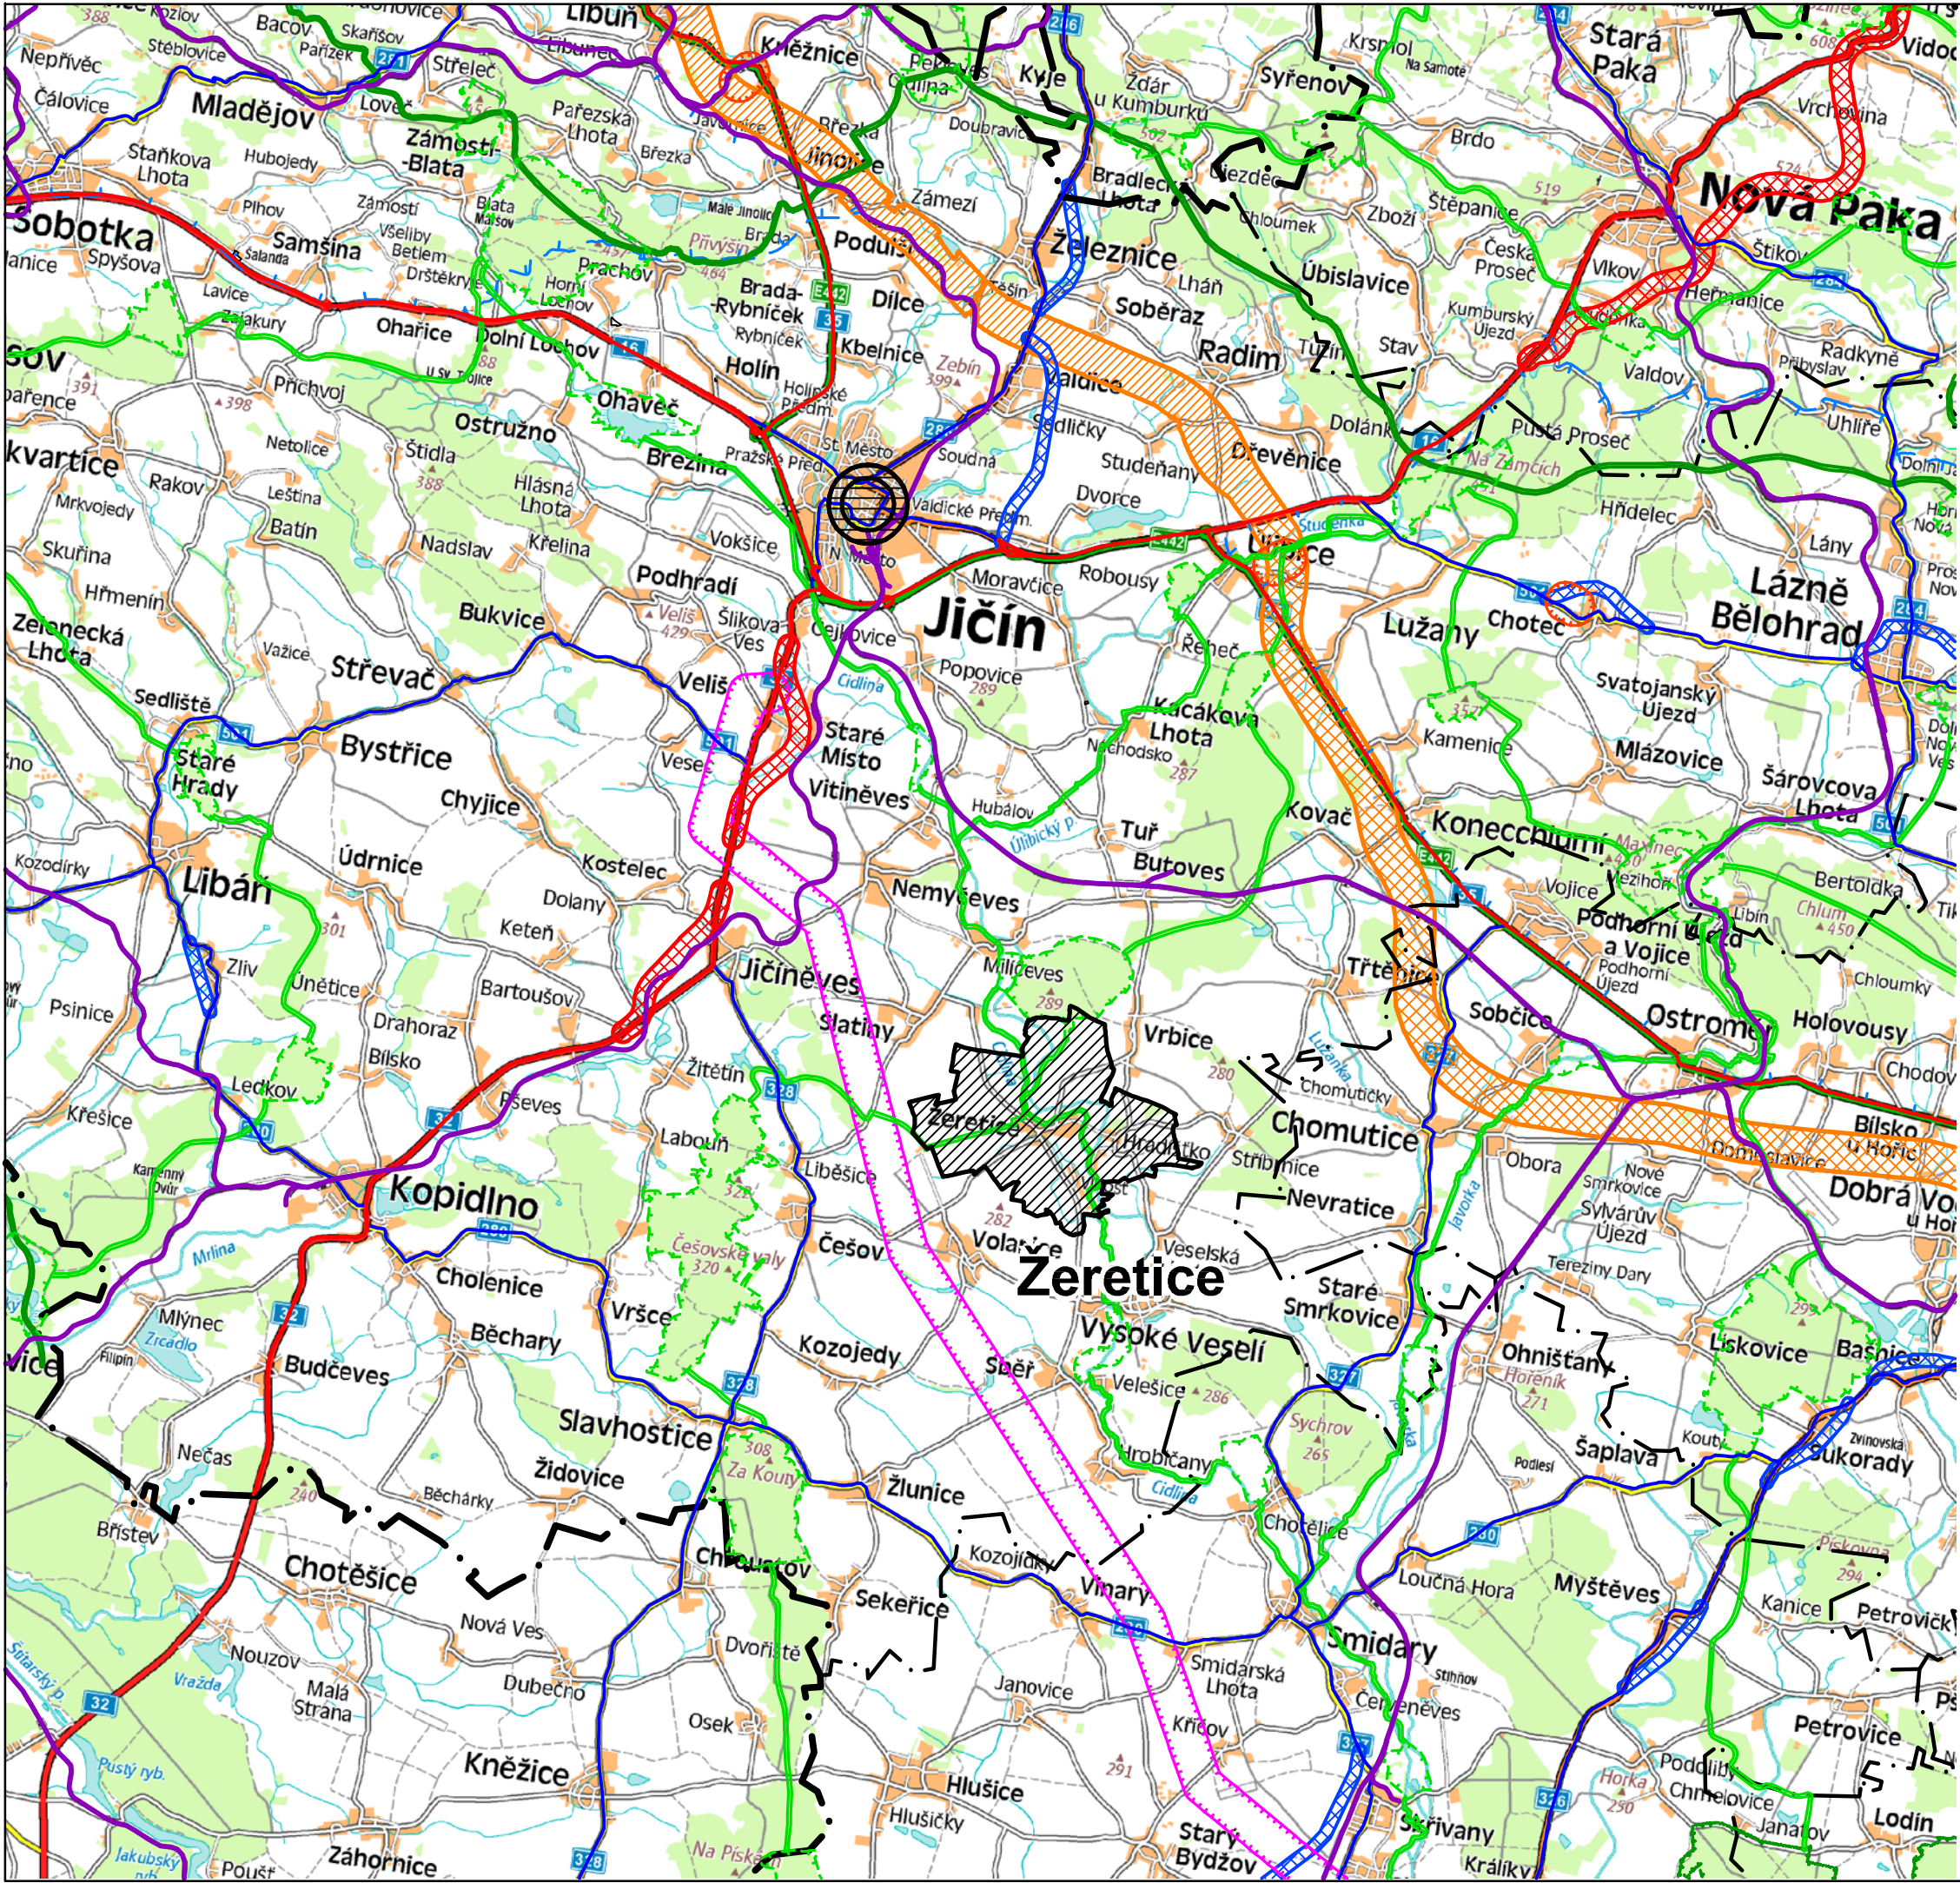

Realizováno za finanční podpory Královéhradeckého kraje

ODŮVODNĚNÍ ÚZEMNÍHO PLÁNU ŽERETICE			
VÝKRES ŠIRŠÍCH VZTAHŮ			
2			
Projektant:		REGIO	
REGIO, projektový ateliér s.r.o.		PROJEKTOVÝ ATELIER HRADEC KRÁLOVÉ	
Autorský kolektiv:		Ing. arch. Jana Šejvlová, Ing. Zlata Macháčová, RNDr. Lukáš Zemánek, Ph.D., Lucie Hostáková, Jan Harčarik, Pavel Kupka, Ing. Zuzana Baladová	
Objednatel:	Obec Žeretice	Návrh:	Březen 2016
Měřítko:	1 : 100 000	Vydání ÚP:	Říjen 2016